


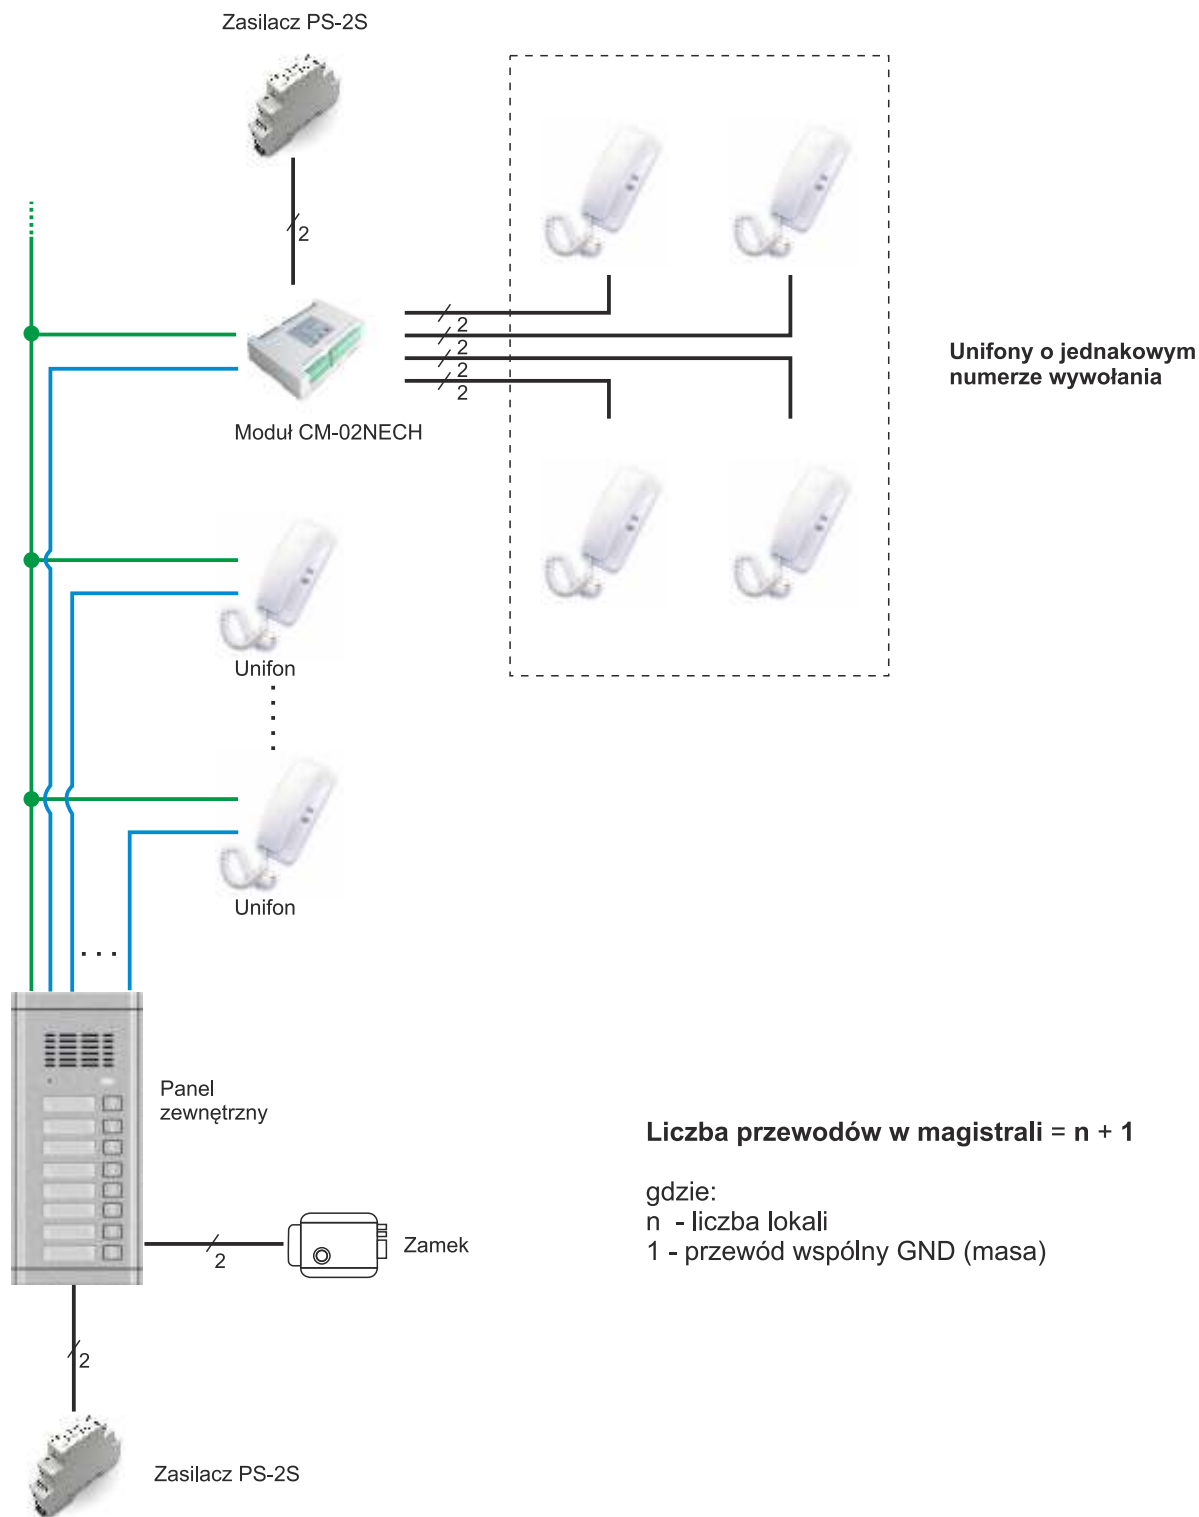

Moduł CM-02NECH

Dodatkowe unifony w lokalu.


Schemat uproszczony



Moduł CM-02NECH Dodatkowe unifony w lokalu.

Schemat szczegółowy

Zasilacz PS-2S

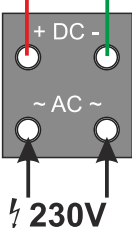

230V

Moduł CM-02NECH

Wejście wywołania

Wyjścia wywołania

Unifon

Unifon


Unifon

Unifon

Unifony o jednakowym numerze wywołania

Unifon

Unifon

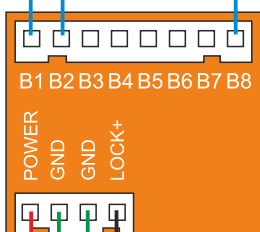


Panel zewnętrzny

IN 4007

Zamek

Zasilacz PS-2S

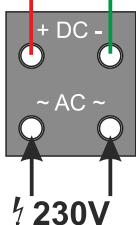

230V

- Przewód wywołania
- GND
- 13,5V DC

Uwagi


Jeden zasilacz pozwala zasilić maksymalnie 2 moduły CM-02NECH.



Moduł CM-02NEQH

Dwa panele zewnętrzne.

Schemat uproszczony

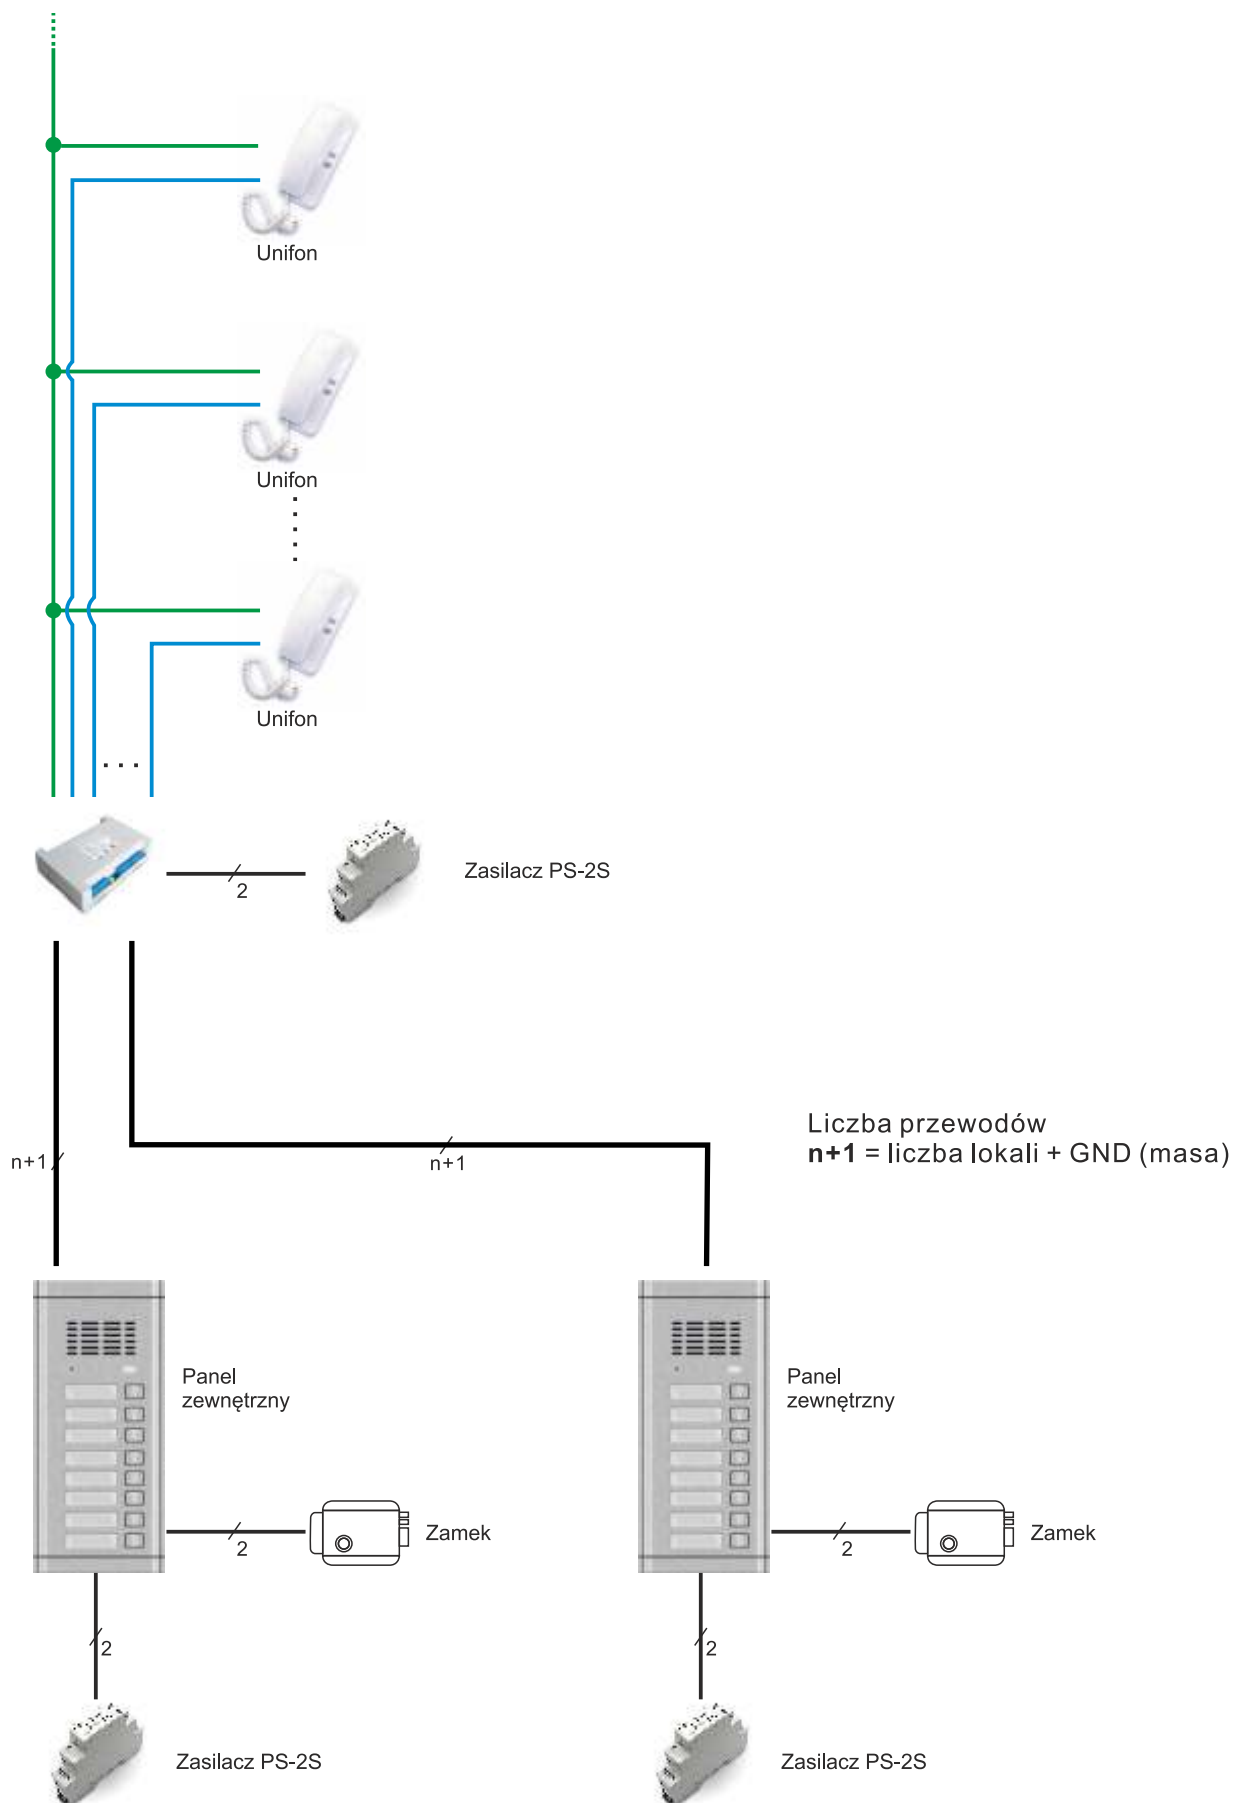



Moduł CM-02NEQH

Dwa panele zewnętrzne.

Schemat szczegółowy

